



PLANTA BAIXA
ESCALA 1/25

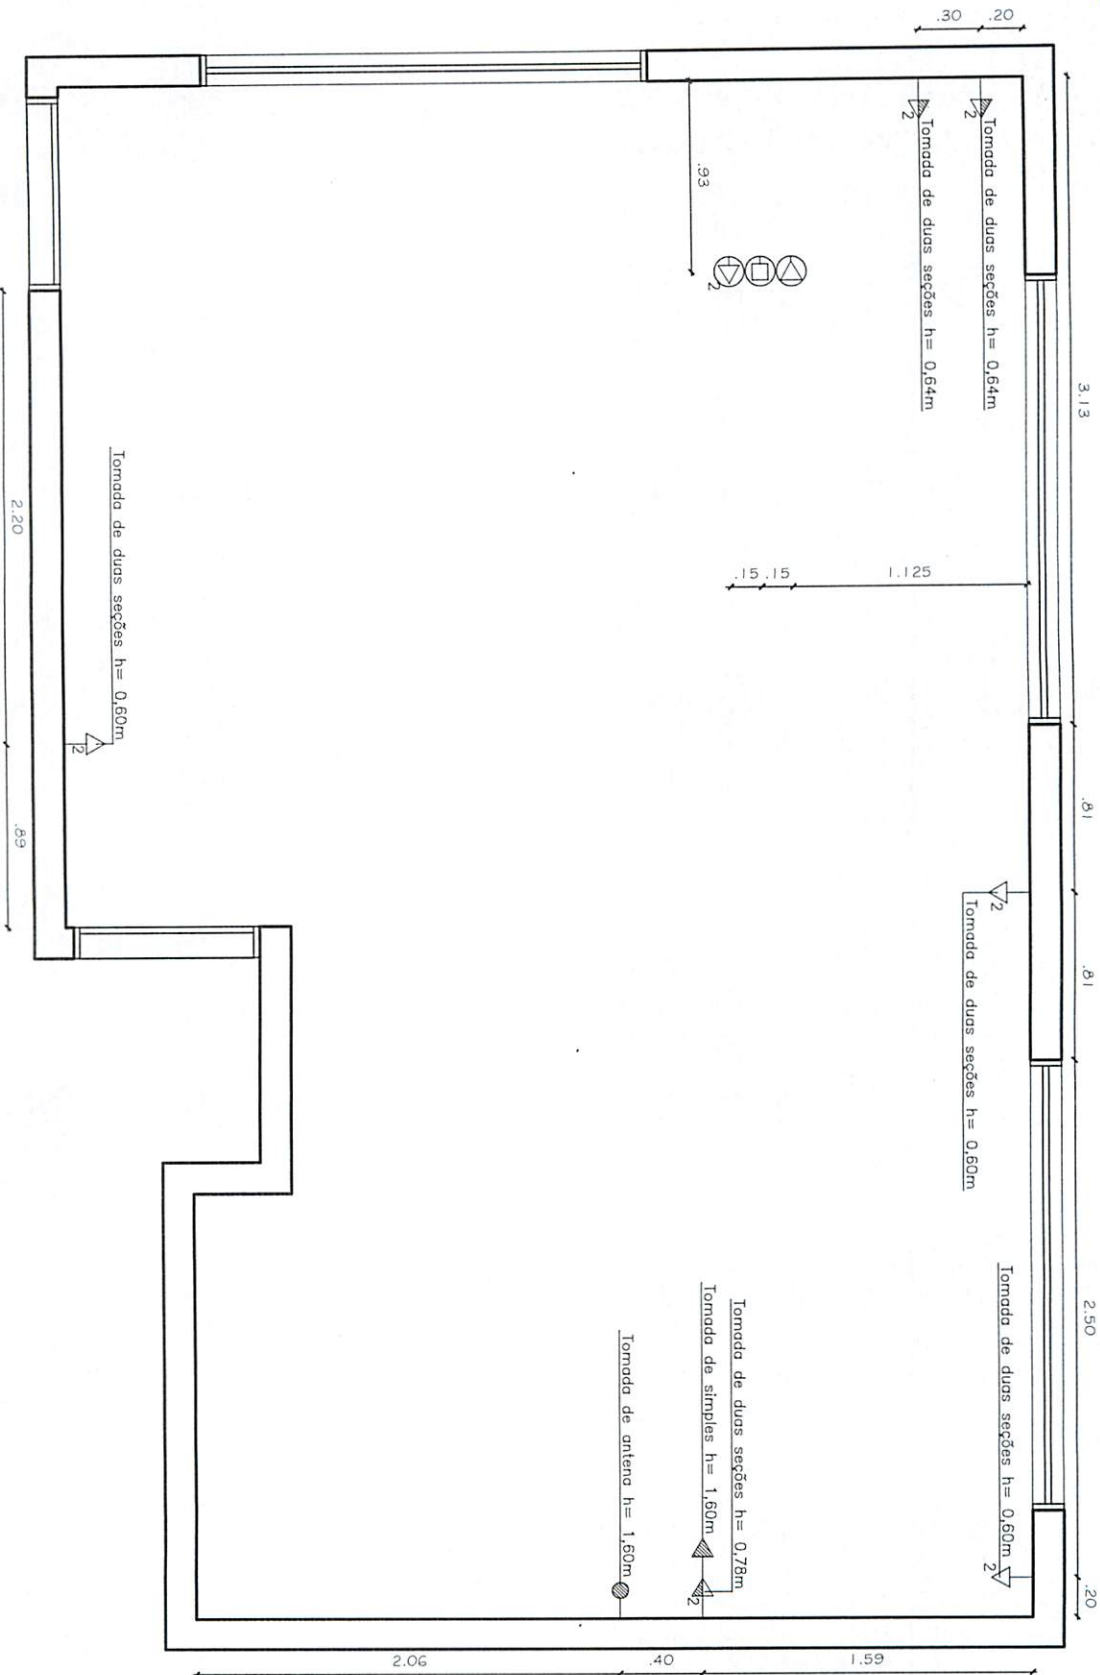




PLANTA BAIXA
ESCALA 1/25

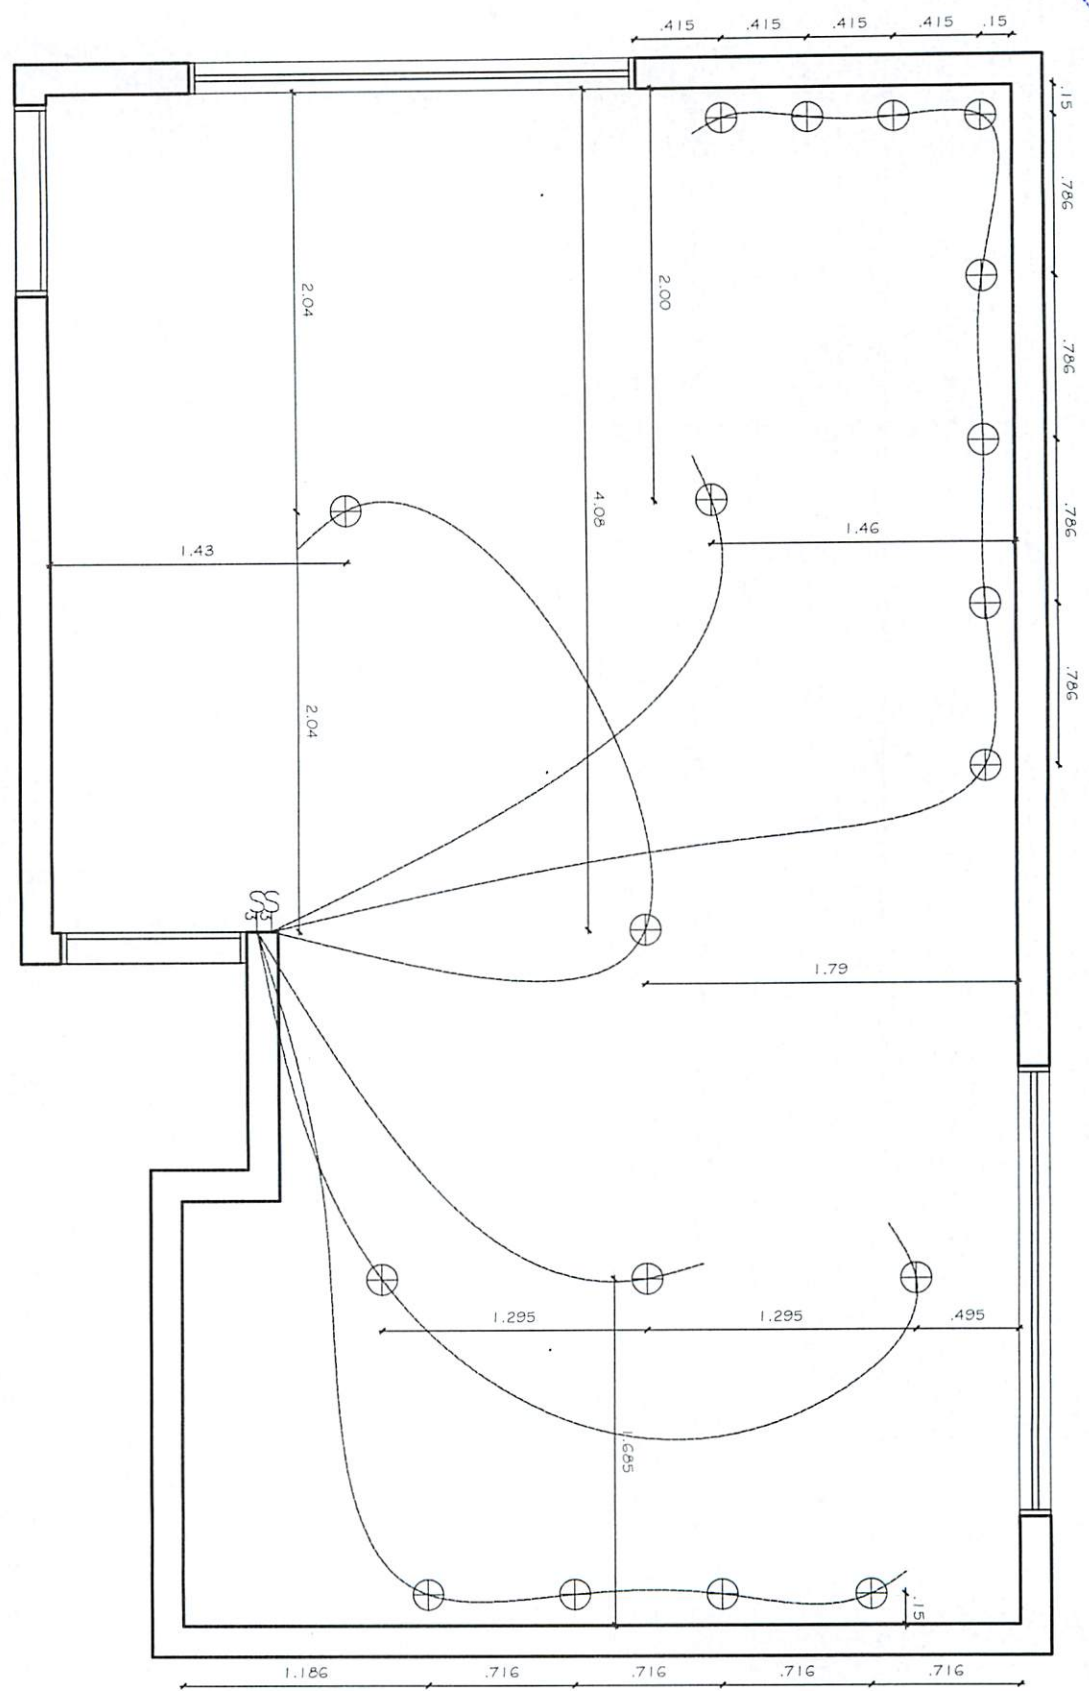

interiores ARQUITETURA & DESIGN	PROJETO: Detalhe Pontos de Luz Sala-3		PRANCHA: 01/01
	PROPRIETÁRIO: Henrique	OBS.: Conferir medidas no local. Em caso de dúvidas, consultar o Designer	ESCALA: 1/25
	INTERIOR DESIGNER: Rodrigo Lins 8105-9330		DATA: Janeiro 2017



PLANTA BAIXA
ESCALA 1/50

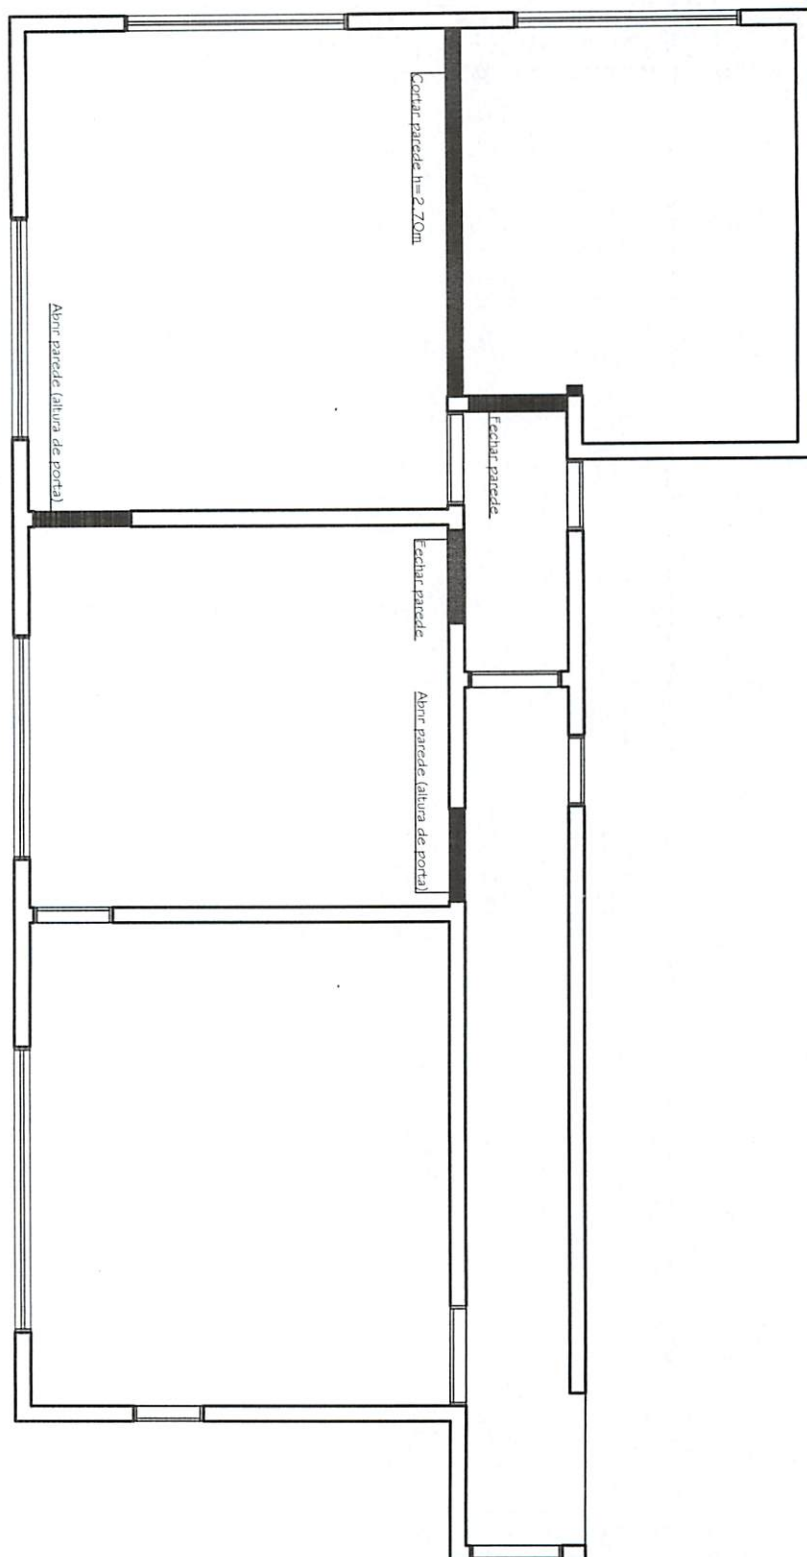

interiores
ARQUITETURA E DESIGN

PROJETO: Detalhe Construção e Demolição

PROPRIETÁRIO: Henrique

INTERIOR DESIGNER: Rodrigo Lins 8105-9330

OBS.: Conferir medidas no local. Em caso de dúvidas, consultar o Designer

PRANCHA: 01/01


ESCALA: 1/50

DATA: Janeiro 2017



PLANTA BAIXA

ESCALA 1/25

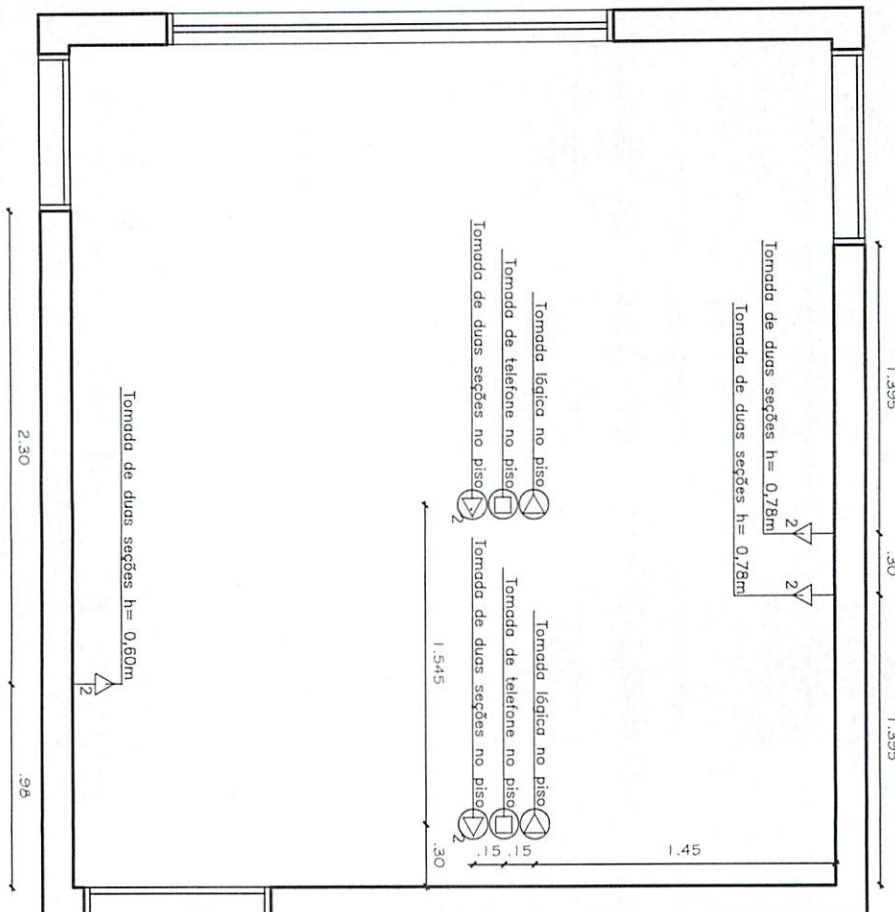

interiores

PROJETO: Detalhe Pontos Elétricos Sala-2

PROPRIETARIO: Henrique


INTERIOR DESIGNER: Rodrigo Lins 8105-9330

OBS.: Conferir medidas no local. Em caso de dúvidas, consultar o Designer

PRANCHIA: 01/01

ESCALA: 1/25

DATA: Janeiro 2017

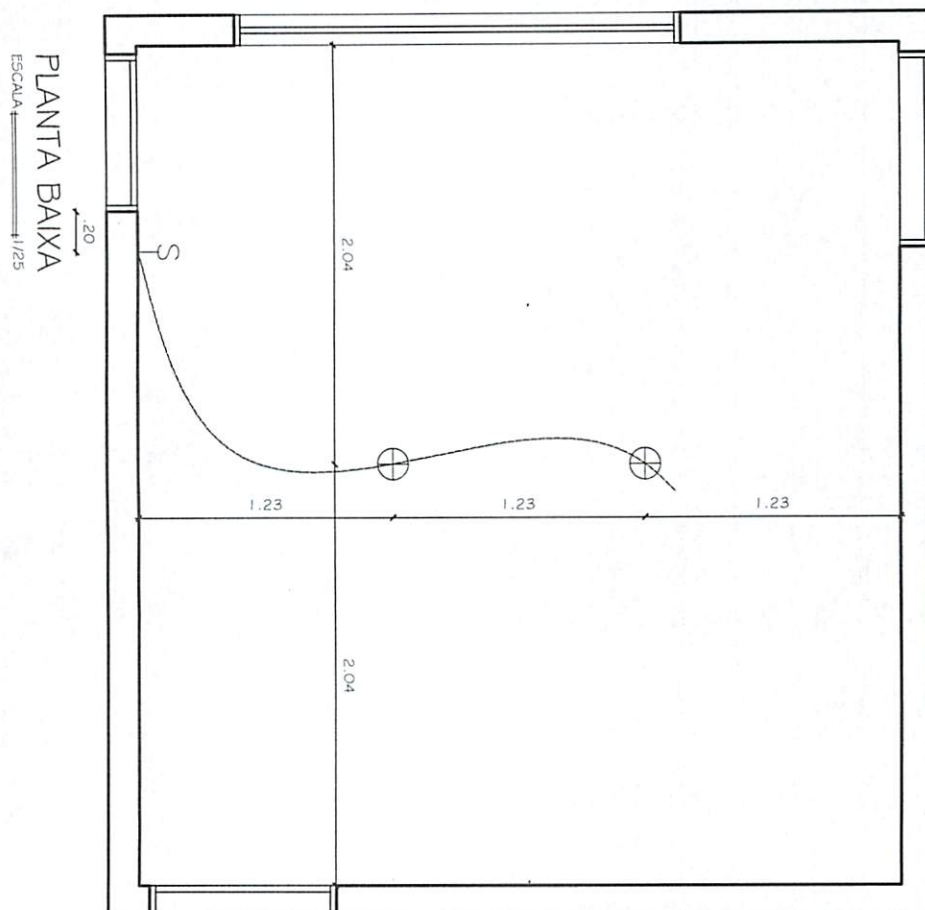

interiores
ARQUITETURA E INTERIORES

PROJETO: Detalhe Pontos de Luz Sala-2

PROPRIETÁRIO: Henrique


INTERIOR DESIGNER: Rodrigo Lins 8105-9330

OBS.: Conferir medidas no local. Em caso de dúvidas, consultar o Designer

PRANCHA: 01/01

ESCALA: 1/25

DATA: Janeiro 2017

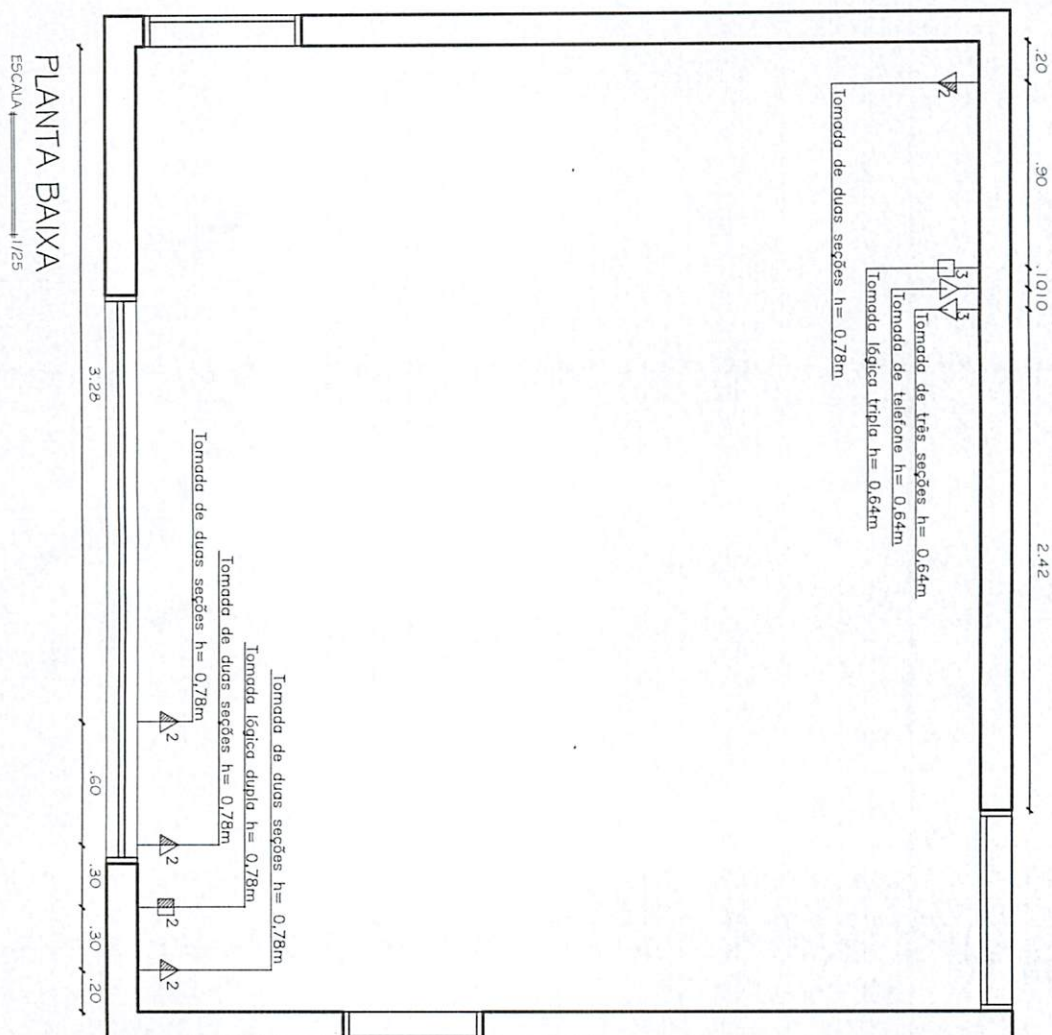


PLANTA BAIXA

ESCALA 1/25



PLANTA BAIXA
ESCALA 1/25

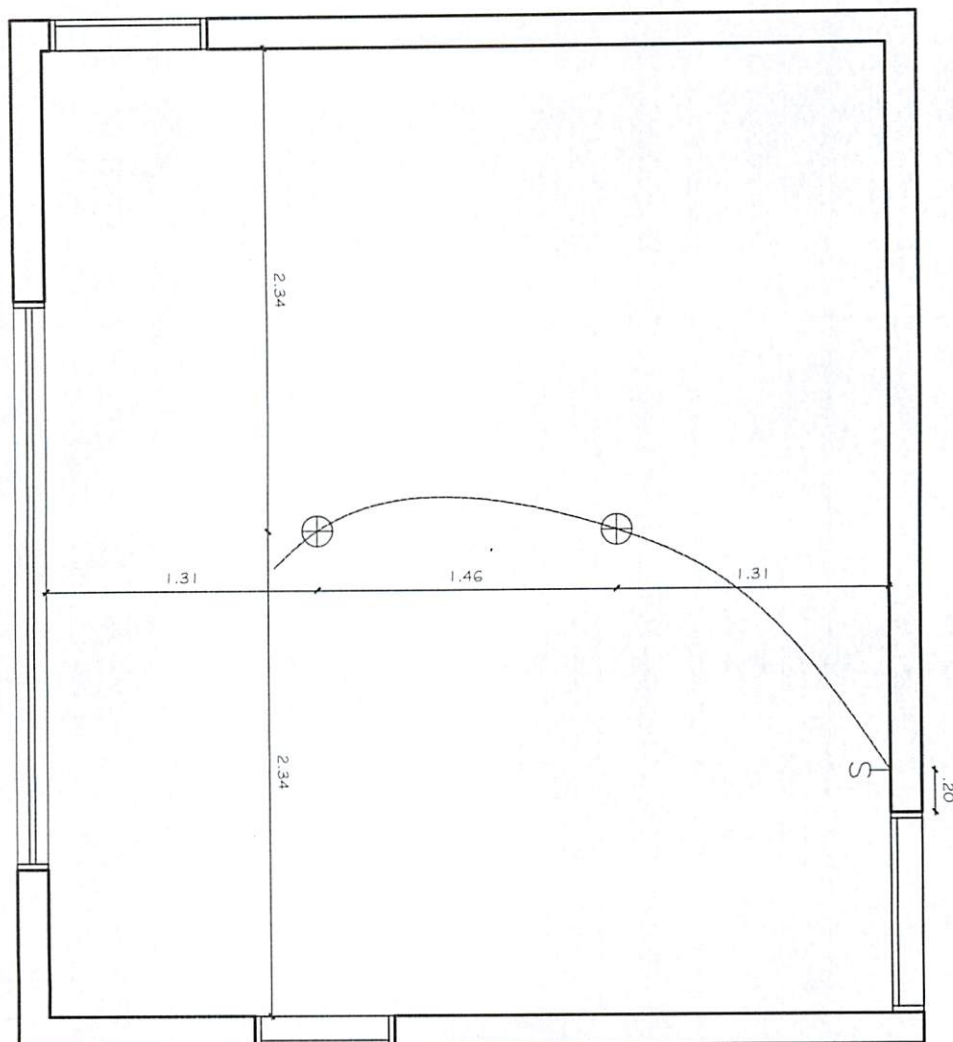

interiores
ARQUITETURA & DESIGN

PROJETO: Detalhe Pontos de Luz Sala-I

PROPRIETÁRIO: Henrique

INTERIOR DESIGNER: Rodrigo Lins 81 05-9330

OBS.: Conferir medidas no local. Em caso de dúvidas, consultar o Designer

PRANCHA: 01/01

ESCALA: 1/25

DATA: Janeiro 2017