


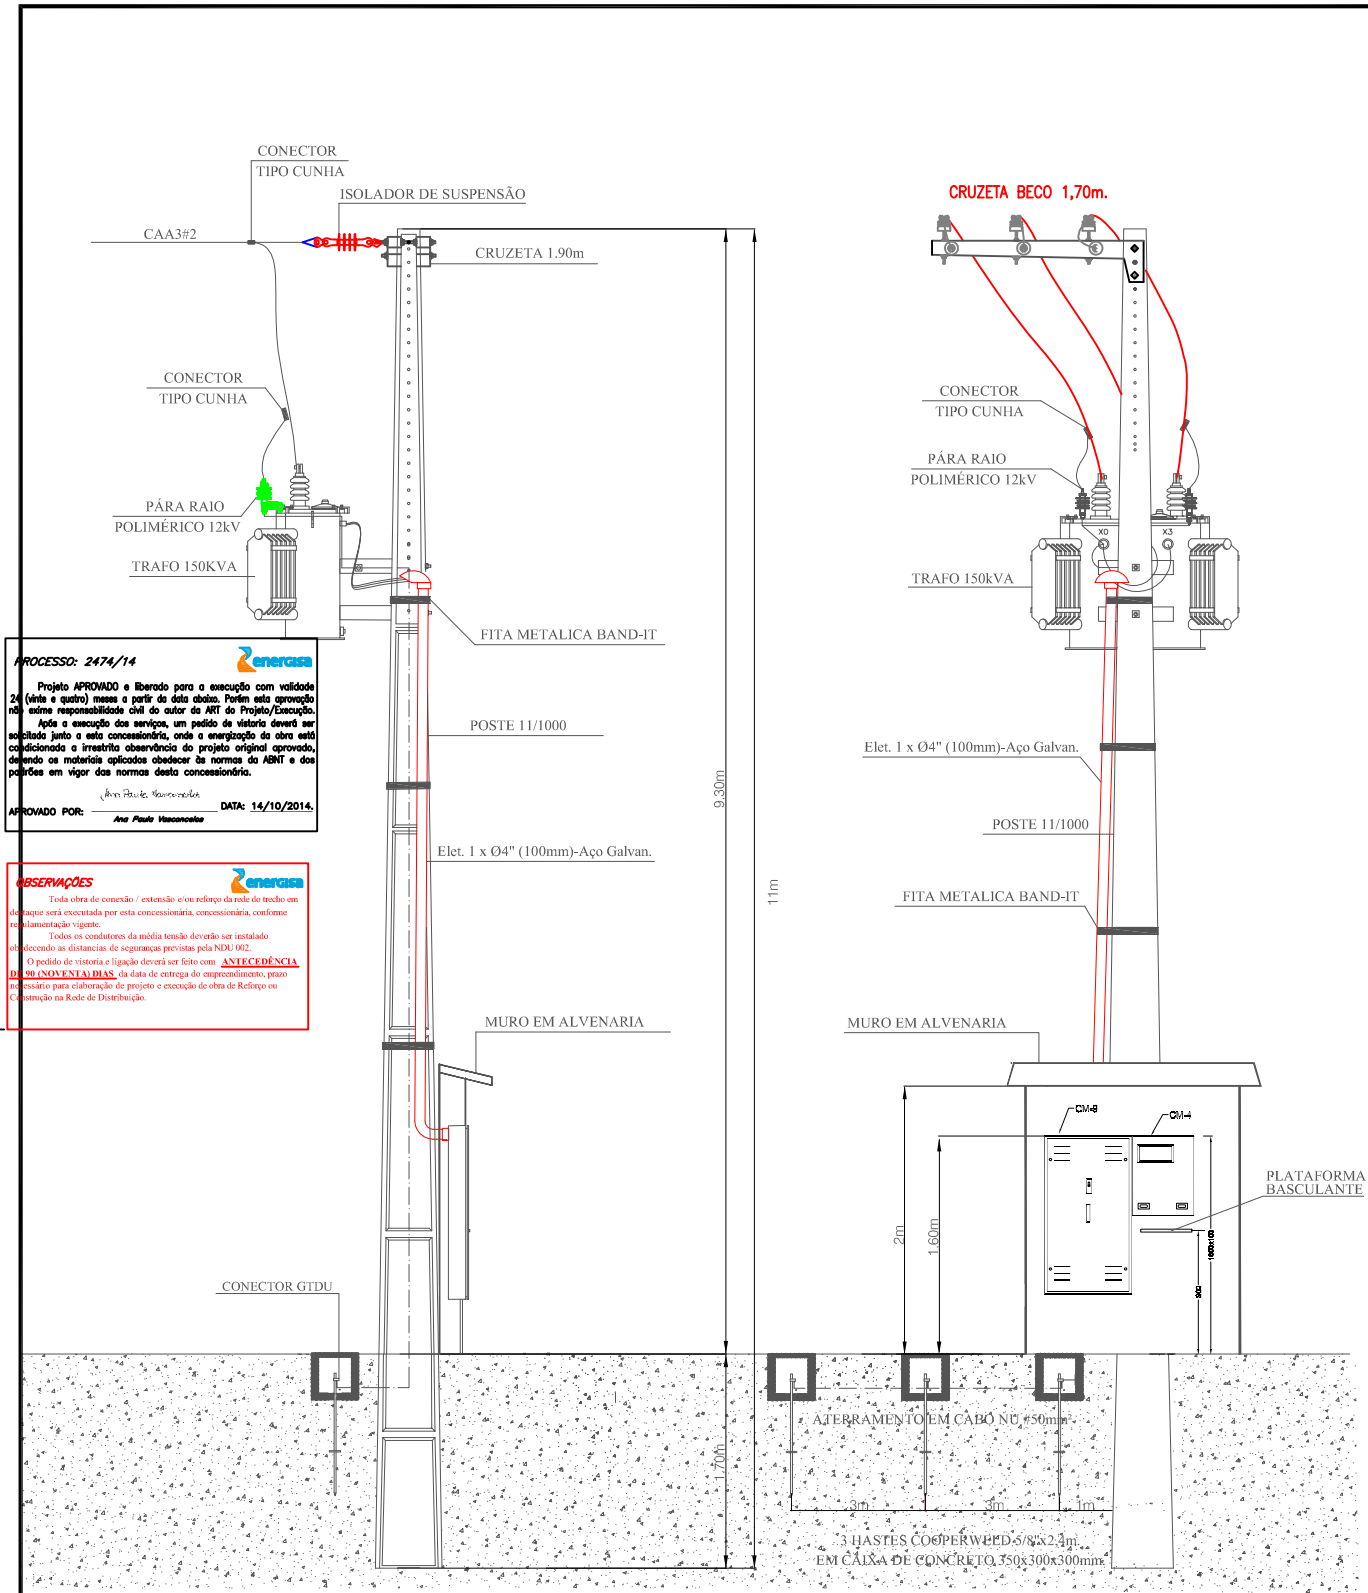

PROCESSO: 2474/14

energas

Projeto APROVADO e liberado para a execução com validade 24 (vinte e quatro) meses a partir da data abaixo. Porém esta aprovação não exime responsabilidade civil do autor da ART do Projeto/Execução.

Após a execução dos serviços, um pedido de vistoria deverá ser solicitado junto a esta concessionária, onde a energiação da obra será condicionada a irrestrita observância do projeto original aprovado, deixando os materiais aplicados obedecer às normas da ABNT e das portões em vigor das normas desta concessionária.

João Paulo Vasconcelos

APROVADO POR: *Ana Paula Vasconcelos* DATA: 14/10/2014.

OBSERVAÇÕES

energas

Toda obra de conexão / extensão e/ou reforço da rede do trecho em destaque será executada por esta concessionária, concessionária, conforme regulamentação vigente.

Todos os condutores da média tensão deverão ser instalados obedecendo as distâncias de segurança previstas pela NDI 002.

O pedido de vistoria e ligação deverá ser feito com: **ANTECEDÊNCIA DE 30 (NOVENTA) DIAS**, da data de entrega do empreendimento, prazo necessário para elaboração de projeto e execução de obra de Reforço ou Construção na Rede de Distribuição.

DESENHOS:
* DETALHE ESTRUTURA DO TRANSFORMADOR

PROJETO: SUBESTAÇÃO 150KVA

Proprietário: DEFENSORIA PUBLICA DO ESTADO

Endereço: RUA DEPUTADO BARRETO SOBRINHO Nº300, TAMBIA, JOAO PESSOA/PB

ATIVA

Projetos Elétricos

Responsável Técnico:
Kadner Pequeno Feitosa
1600584594

DATA: OUTUBRO 2014

ESCALA: S/E

FORMATO: A4

PRANCHA: 01 / 05