




| QUADRO DE ESTATÍSTICA DE ESQUADRIAS                 |                                           |            |        |                           |                  |
|-----------------------------------------------------|-------------------------------------------|------------|--------|---------------------------|------------------|
| DENOM.                                              | DM. (m) Larg. x Alt. x Prof.              | ÁREA       | QUANT. | DEFINIÇÃO                 | OBSERVAÇÃO       |
| CASA                                                |                                           |            |        |                           |                  |
| P01                                                 | 0,66 x 2,1 x 0,00                         | A=1,386m²  | 01     | Porta em madeira          |                  |
| P02                                                 | 0,70 x 2,10 x 0,00                        | A=1,470m²  | 03     | Porta em madeira          |                  |
| P03                                                 | 0,80 x 2,10 x 0,00                        | A=1,680m²  | 04     | Porta em madeira          |                  |
| P04                                                 | 0,80 x 2,10 x 0,00                        | A=1,680m²  | 02     | Porta em madeira          |                  |
| P05                                                 | 0,86 x 2,10 x 0,00                        | A=2,016m²  | 01     | Porta em madeira          |                  |
| P06                                                 | 0,90 x 2,37 x 0,00                        | A=2,276m²  | 01     | Porta em madeira          |                  |
| P07                                                 | 2,70 x 2,20 x 0,00                        | A=5,940m²  | 01     | Porta em alumínio         | PORTA DE ENTRADA |
| J01                                                 | 0,45 x 0,40 x 0,70                        | A=0,180m²  | 02     | Janela em madeira         |                  |
| J02                                                 | 0,70 x 1,20 x 1,40                        | A=0,945m²  | 01     | Janela em ferro e vidro   |                  |
| J03                                                 | 0,90 x 0,93 x 1,00                        | A=0,837m²  | 01     | Janela em ferro e vidro   |                  |
| J04                                                 | 0,90 x 0,90 x 1,25                        | A=0,810m²  | 01     | Janela em ferro e vidro   |                  |
| J05                                                 | 1,00 x 2,00 x 0,90                        | A=2,000m²  | 06     | Janela em madeira e vidro | POSSUI GRACE     |
| J06                                                 | 1,70 x 0,90 x 2,00                        | A=1,530m²  | 01     | Janela em madeira e vidro |                  |
| J07                                                 | 2,00 x 1,70 x 0,90                        | A=3,060m²  | 01     | Janela em madeira e vidro | POSSUI GRACE     |
| J08                                                 | 3,20 x 1,40 x 0,90                        | A=4,536m²  | 01     | Janela em madeira e vidro |                  |
| BLOCO PREENCHIMENTO                                 |                                           |            |        |                           |                  |
| P01                                                 | 0,66 x 2,00 x 0,00                        | A=1,320m²  | 02     | Porta em madeira          |                  |
| P02                                                 | 0,70 x 2,00 x 0,00                        | A=1,400m²  | 16     | Porta em madeira          |                  |
| P03                                                 | 0,70 x 2,10 x 0,00                        | A=1,530m²  | 04     | Porta em madeira          | 04 SEM PORTAS    |
| P04                                                 | 0,80 x 2,10 x 0,00                        | A=1,680m²  | 05     | Porta em madeira          | 02 SEM PORTAS    |
| P05                                                 | 0,80 x 2,10 x 0,00                        | A=1,740m²  | 06     | Porta em madeira          | 02 SEM PORTAS    |
| P06                                                 | 0,84 x 2,10 x 0,00                        | A=1,766m²  | 08     | Porta em madeira          | 02 SEM PORTAS    |
| J01                                                 | 1,30 x 1,10 x 1,50                        | A=1,950m²  | 16     | Janela em madeira         |                  |
| J02                                                 | 1,50 x 1,10 x 1,50                        | A=1,650m²  | 16     | Janela em madeira         |                  |
| J03                                                 | 2,15 x 0,80 x 2,00                        | A=1,260m²  | 02     | Cobogó em alvenaria       |                  |
| J04                                                 | 3,80 x 0,80 x 2,00                        | A=2,280m²  | 02     | Cobogó em alvenaria       |                  |
| J05                                                 | 23,80 x 0,65 x 2,10                       | A=15,234m² | -      | Cobogó em alvenaria       |                  |
| J06                                                 | 31,90 x 1,10 x 1,80                       | A=35,094m² | -      | Cobogó em alvenaria       |                  |
| J07                                                 | 31,90 x 0,50 x 2,35                       | A=15,956m² | -      | Cobogó em alvenaria       |                  |
| BANHEIRO EXTERNO                                    |                                           |            |        |                           |                  |
| P01                                                 | 0,66 x 2,10 x 0,00                        | A=1,386m²  | 02     | Porta em madeira          | 02 SEM PORTAS    |
| P02                                                 | 0,70 x 2,10 x 0,00                        | A=1,470m²  | 02     | Porta em madeira          | 02 SEM PORTAS    |
| P03                                                 | 0,70 x 2,10 x 0,00                        | A=1,570m²  | 02     | Porta em madeira          | 02 SEM PORTAS    |
| P04                                                 | 2,15 x 2,20 x 0,00                        | A=5,370m²  | 01     | Porta de ferro            | PORTA DE ENTRADA |
| J01                                                 | 0,80 x 0,80 x 2,30                        | A=0,176m²  | 02     | Janela em madeira         |                  |
| J02                                                 | 1,00 x 0,80 x 2,30                        | A=0,360m²  | 02     | Janela em madeira         |                  |
| OBS: NAS MEDIDAS ESTÃO INCLUIDAS FORMAS E BANDEIRAS |                                           |            |        |                           |                  |
| LEGENDA PONTOS ELÉTRICOS                            |                                           |            |        |                           |                  |
| DENOM.                                              | DEFINIÇÃO                                 |            |        |                           |                  |
| ⚡                                                   | Interruptor de 01 seção H=1,00m.          |            |        |                           |                  |
| ⚡                                                   | Interruptor de 02 seções H=1,00m.         |            |        |                           |                  |
| ⚡                                                   | Interruptor three way H=1,00m.            |            |        |                           |                  |
| 🔌                                                   | Tomada baixa para telefone H=0,50m.       |            |        |                           |                  |
| 🔌                                                   | Tomada tripolar H=1,00m.                  |            |        |                           |                  |
| 🔌                                                   | Tomada tripolar de duas seções H=1,00m.   |            |        |                           |                  |
| 🔌                                                   | Tomada tripolar H=1,80m.                  |            |        |                           |                  |
| 🔌                                                   | Tomada alta com aterramento no teto.      |            |        |                           |                  |
| 🔌                                                   | Quadro de Distribuição H=1,50m.           |            |        |                           |                  |
| ⊕                                                   | Ponto de luz (01 lâmpada Tubular Pequena) |            |        |                           |                  |
| ⊕                                                   | Ponto de luz (01 lâmpada Tubular)         |            |        |                           |                  |
| ⊕                                                   | Ponto de luz (02 lâmpadas Tubulares)      |            |        |                           |                  |
| LEGENDA PONTOS HIDRÁULICOS                          |                                           |            |        |                           |                  |
| DENOM.                                              | DEFINIÇÃO                                 |            |        |                           |                  |
| +                                                   | Ponto hidráulico                          |            |        |                           |                  |
| —                                                   | Queda d'água                              |            |        |                           |                  |
| +                                                   | Ralo                                      |            |        |                           |                  |
| LEGENDA                                             |                                           |            |        |                           |                  |
| EXISTENTE                                           |                                           |            |        |                           |                  |
| A CONSTRUIR                                         |                                           |            |        |                           |                  |
| A DEMOLIR                                           |                                           |            |        |                           |                  |

QD 08

QD 09

QD 35

QD 18

16

PLANTA DE BAIXA TERREO

ESCALA

1/7250

N

PROPRIETÁRIO

ENGENHEIRO

CONSTRUTOR

PROJETO

PROPRIETÁRIO

ENDEREÇO

ENGENHEIRO

DESENHO

ÁREA TOTAL

AS BUILT DEFENSORIA PUBLICA DO ESTADO DA PB

DEFENSORIA PUBLICA DO ESTADO DA PB

RUA MONSIEUR VALFREDO LEAL,487, CENTRO

EDIFIC CONSTRUÇÕES E INCORPORAÇÕES LTDA

INDICADO

1.788,26 m²

delima+Arquitetura

delima-arquitetura@gmail.com

ABRIL, 2014

ESCALA: 1/100

02.02

OBS: Contém medidas na obra. Em caso de dúvidas, consultar o arquiteto.